



GREEN GARDEN



UNE CITÉ DE RÊVE
QUI ALLIE CONFORT,
LUXE ET SÉCURITÉ

NOS OFFRES

Green Garden

TECK

60 millions FCFA

Penthouse de 2 pièces sur 138 m2+ parking 18 m2 + groupes électrogènes + bache à eaux 10 000 litres

FROMAGER

75 millions FCFA

Penthouse de 3 pièces sur 190 m2 + parking 18 m2+ bache à eaux 10 000 litres

FLAMBOYANT

85 millions FCFA

Appartement 4 pièces sur 138 m2 + parking de 18 m2 + groupes électrogènes + bache à eaux 10000 litres

ACAJOU

87 millions FCFA

Appartement 4 pièces sur 140 m2 + parking 18 m2 + groupes électrogènes + bache à eaux 10 000 litres

BAOBAB


145 millions FCFA

Appartement de 4 pièces sur 190 m2 + parking 18 m2+ groupes électrogènes + bache à eaux 10 000 litres.





PROJET		FACADE DE NIVEAU		FACADE PRINCIPALE		BINGERVILLE	
BATIMENTS R+5 PLUS PENTHOUSE		03/07/2024	APS	Plan N° 1- D	1/100	MAITRE D'OUVRAGE M. KOUAME JOACHIM	
		CONCEPTION : RICHBAT					
		CONTACTS : 0707425854					

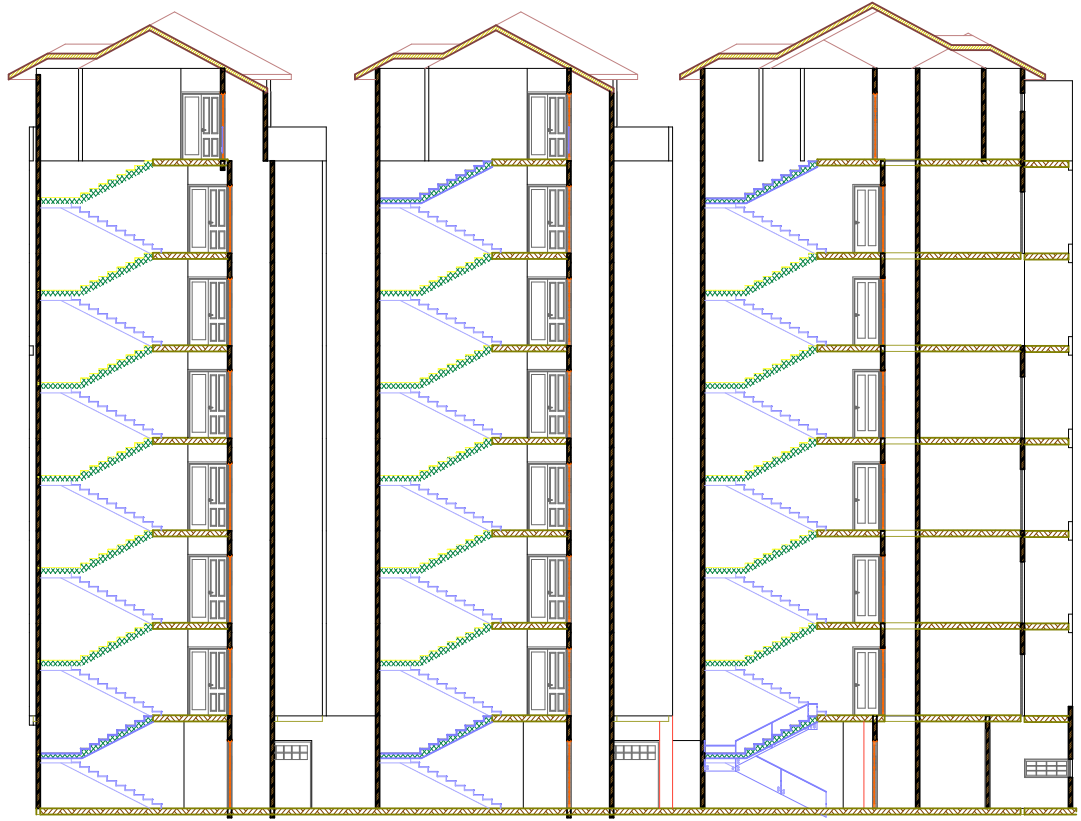

PROJET	FACADE DE NIVEAU		FACADE PRINCIPALE		BINGERVILLE
BATIMENTS R+5 PLUS PENTHOUSE	03/07/2024	APS	Plan N° 1- D	1/100	MAITRE D'OUVRAGE M. KOUAME JOACHIM
	CONCEPTION : RICHBAT				
	CONTACTS : 0707425854				




PROJET		FACADE DE NIVEAU		FACADE PRINCIPALE		BINGERVILLE	
BATIMENTS R+5 PLUS PENTHOUSE	03/07/2024	APS	Plan N° 1- D		1/100	MAITRE D'OUVRAGE	
	CONCEPTION : RICHBAT					M. KOUAME JOACHIM	
	CONTACTS : 0707425854						

PROJET		FACADE DE NIVEAU		FACADE PRINCIPALE	
BATIMENTS R+5 PLUS PENTHOUSE		03/07/2024		Plan N° 1- D	
		APS		1/100	
		CONCEPTION : RICHBAT			
		CONTACTS : 0707425854			
				BINGERVILLE	
				MAITRE D'OUVRAGE	
				M. KOUAME JOACHIM	





PROJET		PLAN DE NIVEAU		ETAGE COURANT		BINGERVILLE	
BATIMENTS R+5 PLUS PENTHOUSE		02/05/2024	APS	Plan N° 1- D	1/100	MAITRE D'OUVRAGE M. KOUAME JOACHIM	
		CONCEPTION : RICHBAT					
		CONTACTS : 0707425854					

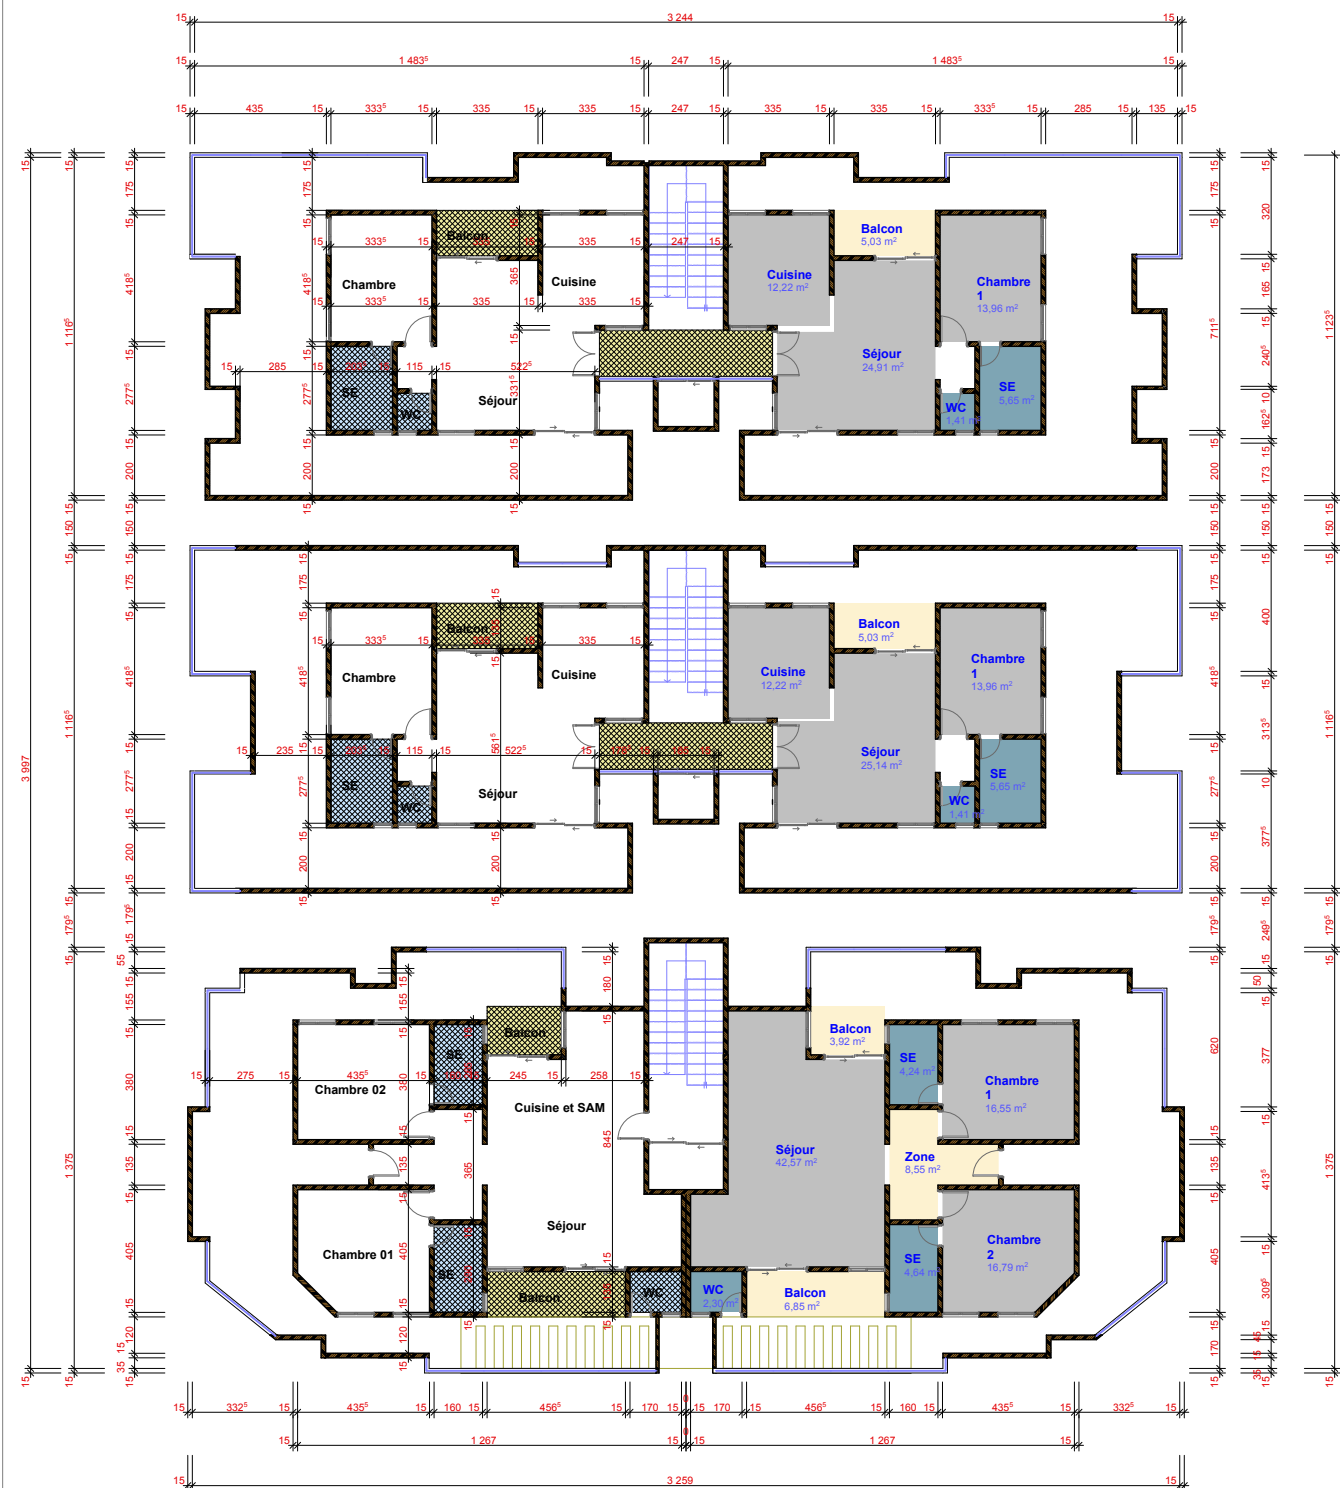

PROJET

BATIMENTS R+5 PLUS PENTHOUSE

PLAN DE NIVEAU

02/05/2024

APS

PENTHOUSE

Plan N° 1- D

1/100


CONCEPTION : RICHBAUT

CONTACTS : 0707425854

BINGERVILLE

MAITRE D'OUVRAGE

M. KOUAME JOACHIM

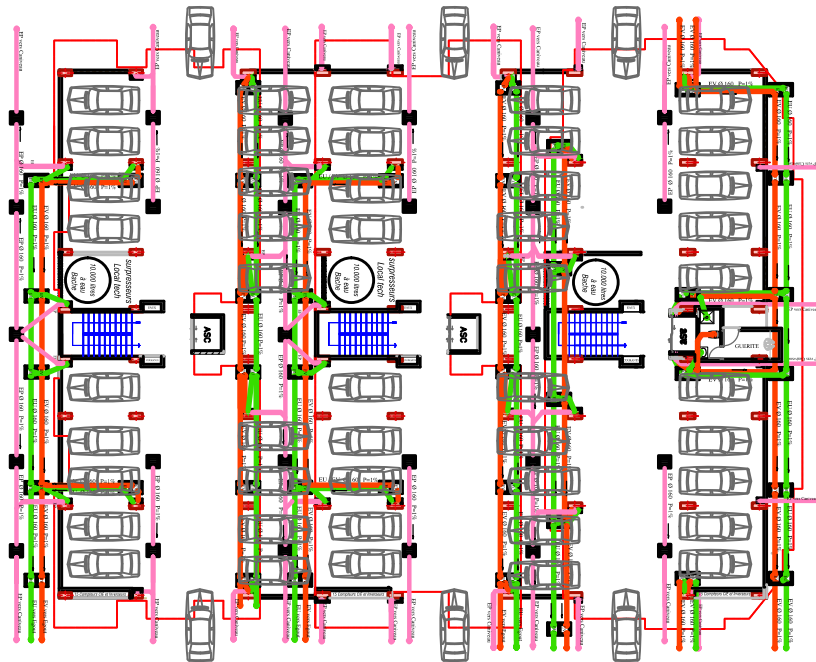

ASSAINISSEMENT ENSEMBLE IMMEUBLE A B ET C

LEGENDE	
—	Eaux Usées
—	Eaux Vannes
—	Eaux Pluviales
●	Chute EU
●	Chute EV
●	Descente EP
—	Siphon de Sol
—	Crapodine
—	Regard EP
—	Regard EU / EV

DES 3 IMMEUBLES (R + 6 + P) A USAGE D'HABITATION



IMMEUBLE A B ET C

BUREAU VERITAS

ASSAINISSEMENT R D C

ENSEMBLE 3 IMMEUBLES EP EU ET EV

DATE:

JUILLET 2024

ECHELLE:

ECH: 1/100

SOUMAHORO Sékouba
Ingénieur Titulaire



**SOCIÉTÉ D'INGÉNIERIE
ET DE GESTION DE PATRIMOINE**